

PROJEK AKAN DATANG

Unit Terhad



RUMAH BERKEMBAR 2 TINGKAT


Keluasan tanah: 70' x 45'

Untuk Dijual

Tempahan dibuka sekarang!!!

TAMAN AMAN FASA 8

MUKIM BINTONG, PERLIS

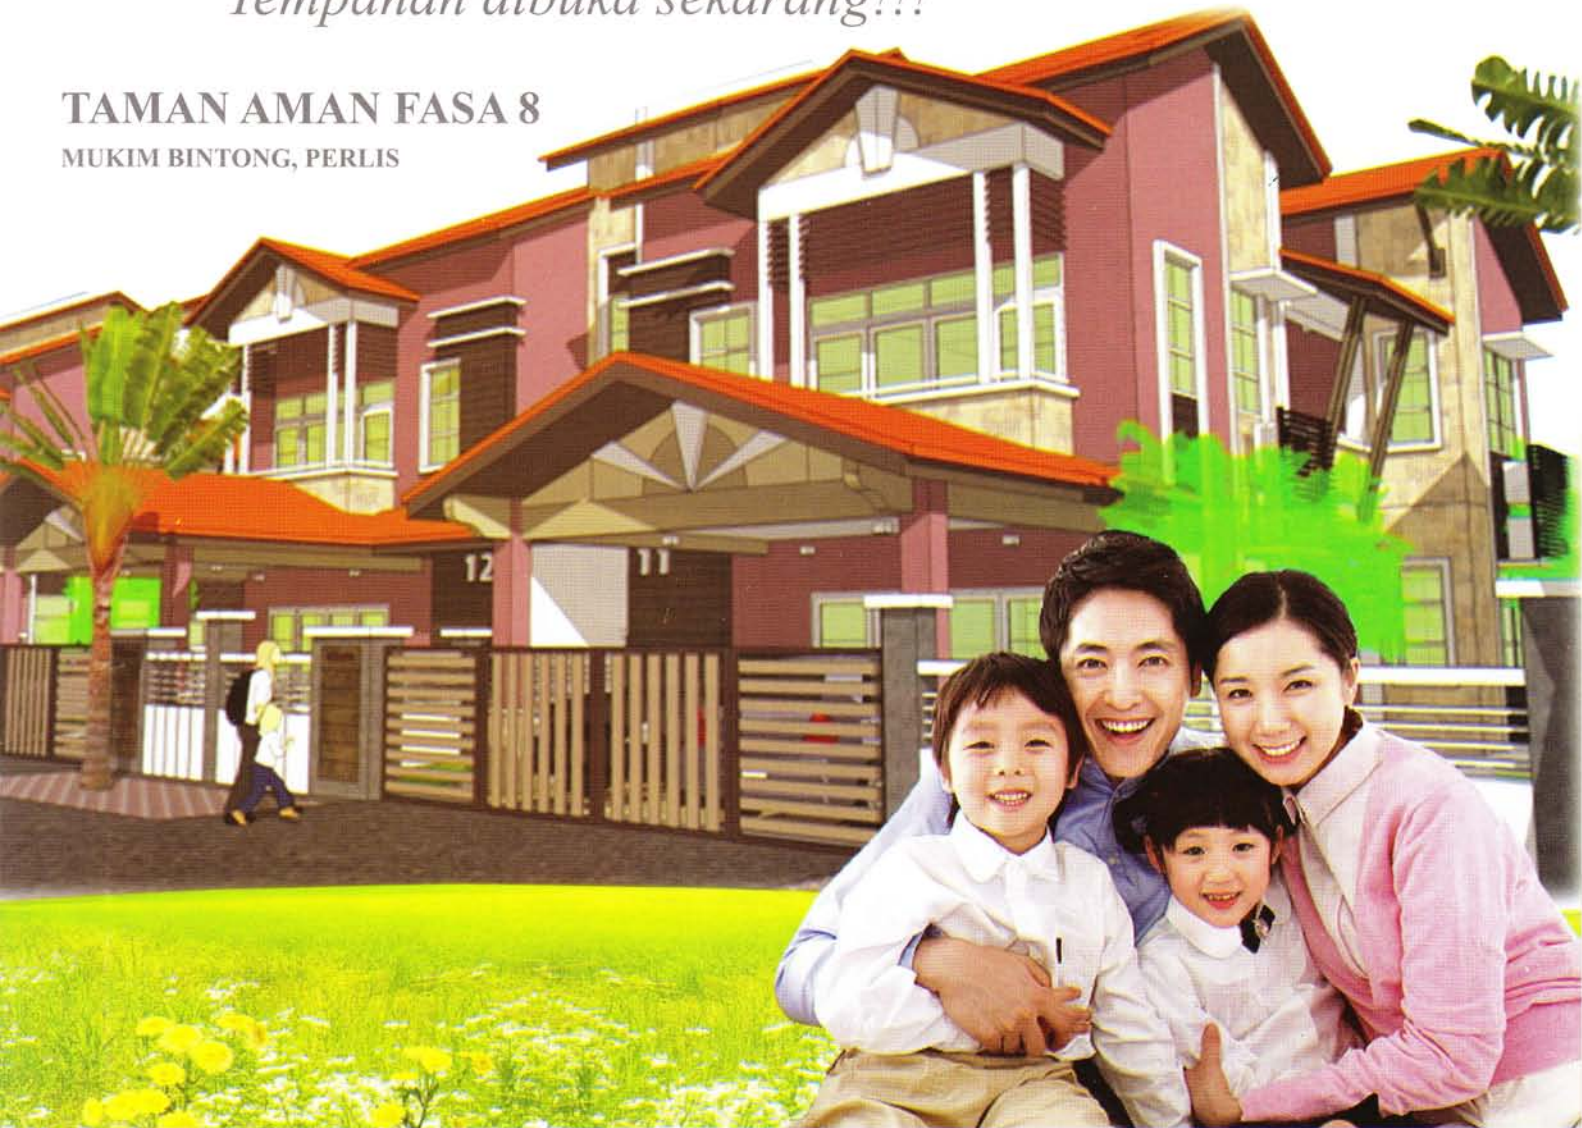

Spesifikasi:-

- Lantai Jubin
- 6 Bilik Tidur
- 4 Bilik Air
- 2 Ruang Tamu
- Ruang Makan
- Dapur (Kering & Basah)
- Bilik Utiliti
- 2 Balkoni

Projek Perumahan oleh: Perbadanan Kemajuan Ekonomi Negeri Perlis

Sila Hubungi: **04-976 1088 / 04-976 1616**

Bahagian Jualan dan Pemasaran PKENPs.


RUMAH TERES 2 TINGKAT

Keluasan tanah: 70' x 22'



Untuk Dijual

Tempahan dibuka sekarang!!!

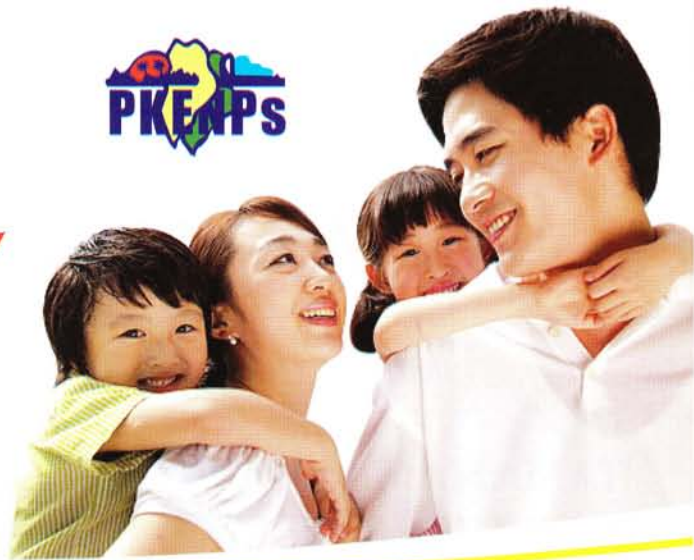

TAMAN AMAN FASA 8

MUKIM BINTONG, PERLIS



Spesifikasi:-

- Lantai Jubin
- 3 Bilik Air
- Ruang Makan
- Bilik Utiliti
- 4 Bilik Tidur
- Ruang Tamu
- Dapur (Kering & Basah)

Projek Perumahan oleh: Perbadanan Kemajuan Ekonomi Negeri Perlis

Sila Hubungi: **04-976 1088 / 04-976 1616**

Bahagian Jualan dan Pemasaran PKENPs.